


Схема ограничения дорожного движения
по улице Петрова для ремонтных работ



Приложение № к постановлению
Администрации городского
поселения Рузавка
от «18» 05 2022г № 580

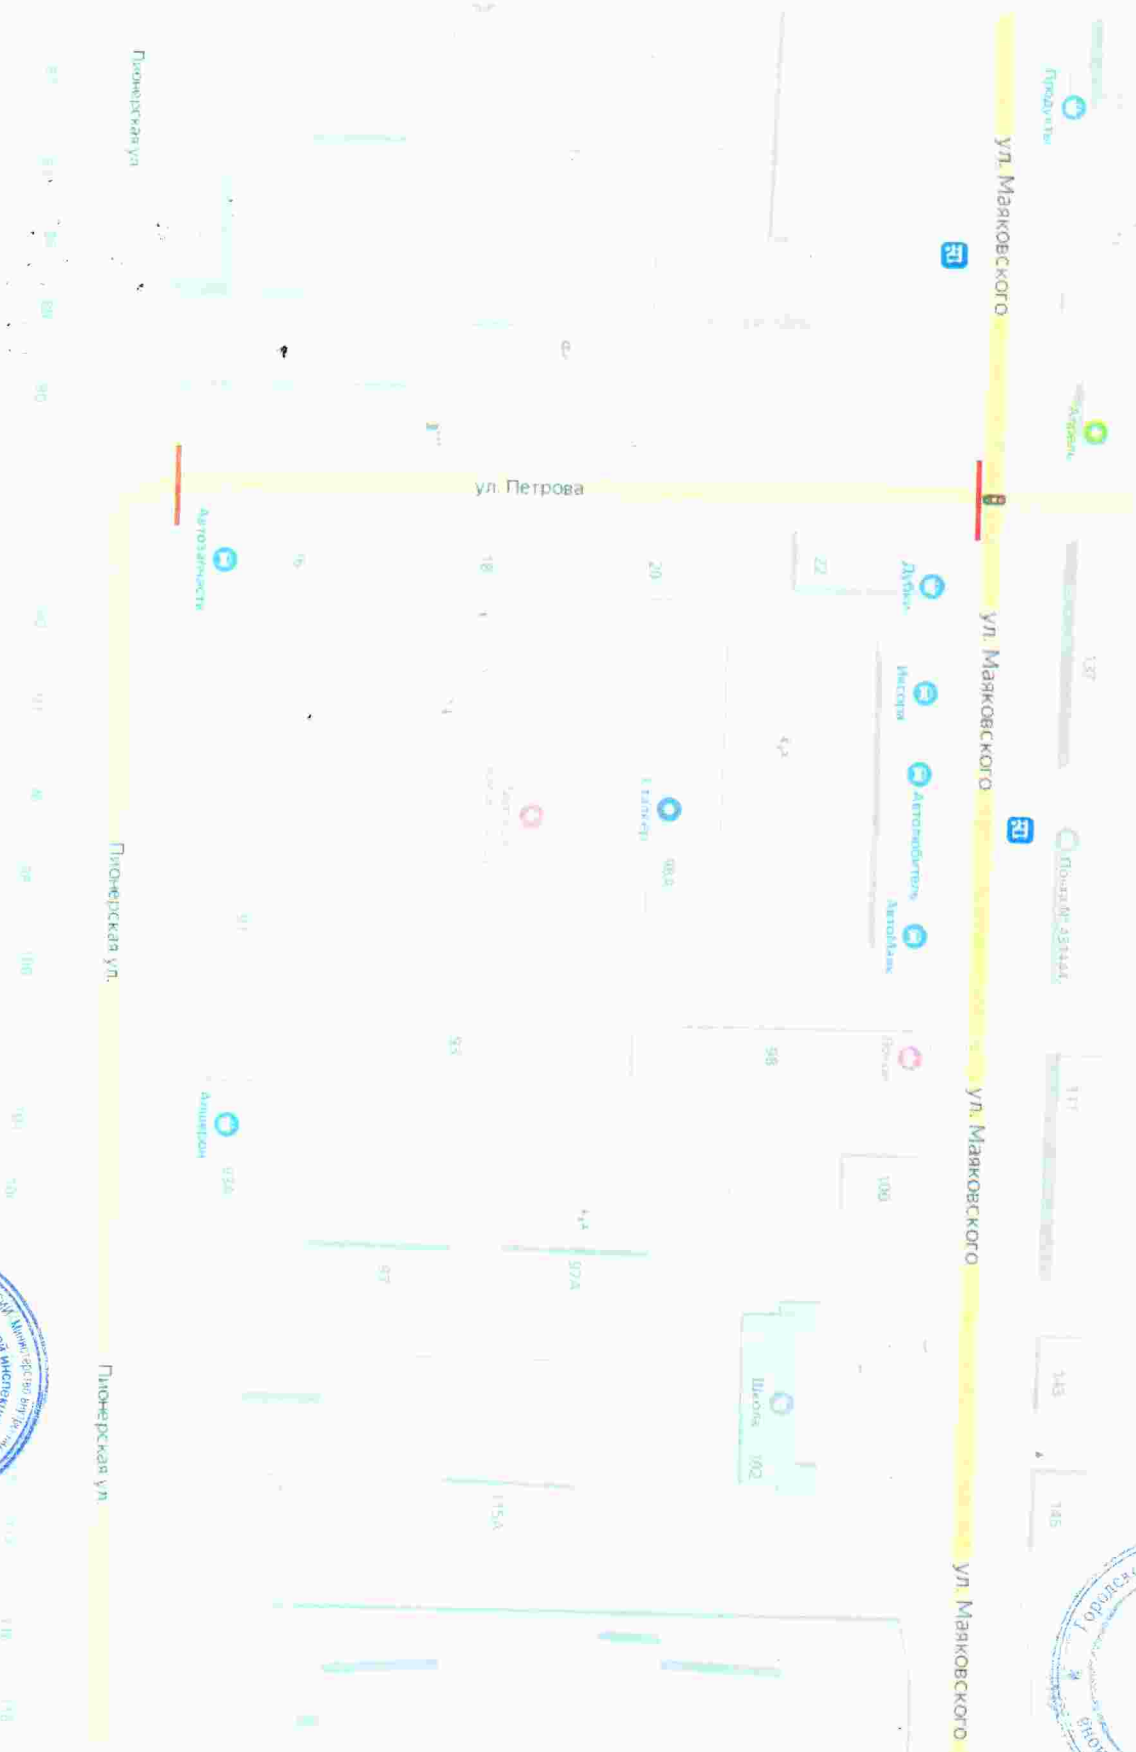

- Временное ограничение дорожного движения

